

Sammanträdesdatum  
2018-09-24

§ 123 Medborgarförslag ST dnr 580/17, gällande önskemål om att underlätta parkeringsmöjligheterna för färdtjänstbussar vid Kvantum

Dnr TK 237/17  
ST 580/17

**Teknik- och griftegårdsnämnden beslutar**

**att** nämndens yttrande blir att föreslå kommunfullmäktige bifalla medborgarförslaget.

**att** åtgärden ryms inom befintlig budgetram för gatuavdelningen.

Förvaltningens förslag till beslut är

**att** teknik- och griftegårdsnämndens yttrande blir att föreslå kommunfullmäktige bifalla medborgarförslaget.

**Skickas till:**

Diariet, kommunfullmäktige och gatuavdelningen

**Bakgrund**

Avdelningschef Björn Johansson redogör för ärendet.

Kommunfullmäktige har lämnat ett medborgarförslag på remiss till teknik- och griftegårdsnämnden. Medborgarförslaget innebär att utanför Kvantum byta plats på nuvarande parkeringsplats för taxi och parkeringsplats för rörelsehindrade. Medborgaren anser att det är svårt för färdtjänstbussen att komma in på parkeringen som den ser ut just nu.

**Förvaltningens bedömning**

Nuvarande parkeringsplats för taxi, vilken är den plats som färdtjänsten ska använda, är fem meter lång och en normal färdtjänstbuss är ca sex meter lång. Det innebär att det kan vara svårt för färdtjänstbussen att komma in på platsen.

Förvaltningen anser att det är möjligt att parkeringsplatsen för taxi och parkeringsplatsen för rörelsehindrade byter plats. Den nya taxiplatsen skulle då kunna göras tio meter lång och platsen för rörelsehindrad skulle bli fem meter. Återstående delen av parkeringen längs med Kvantumhuset skulle då bli ca 38 meter, vilket motsvarar parkeringsmöjlighet för 5-6 bilar. En parkeringsplats räknas vara fem meter och sedan tillkommer det en svängradie på två meter.

**Motivering av nämndens beslut**

Nämnden anser att förvaltningens förslag är bra och att nämnden därför, som yttrande till kommunfullmäktige, kan lämna ett förslag på bifall av medborgarförslaget.

**Beslutsunderlag**

- Tjänsteskrivelse, daterad 2018-08-30
- Medborgarförslag remitterat från fullmäktige 2017-09-11
- Foto samt karta på parkering Ågatan, Kvantum

Justerares sign



Utdragsbestyrkande

## Tjänsteskrivelse

**Förvaltning:**  
Samhällsbyggnadsförvaltningen

**Till:**  
Teknik- och griftegårdsnämnden  
Kommunfullmäktige

**Handläggare:**  
Björn Johanson  
**Avdelningschef**  
bjorn.johansson@tranas.se  
0140-681 87

**Datum:**  
2018-08-30

**Diarienummer:**  
TK 237/17  
ST 580/17

### Medborgarförslag gällande önskemål om att underlätta parkeringsmöjligheterna för färdtjänstbussar utanför Kvantum

#### Förvaltningens förslag till beslut:

**att** teknik- och griftegårdsnämndens yttrande blir att föreslå kommunfullmäktige bifalla medborgarförslaget.

#### Sammanfattning

Förslagsställaren önskar att parkeringsmöjligheterna för färdtjänstbuss vid Kvantum ska förbättras. Enligt förslagsställaren är det svårt för färdtjänstbussen att komma in på parkeringen i dagsläget.

#### Beskrivning av ärendet

Kommunfullmäktige har lämnat ett medborgarförslag på remiss till teknik- och griftegårdsnämnden. Medborgarförslaget innebär att utanför Kvantum byta plats på nuvarande parkeringsplats för taxi och parkeringsplats för rörelsehindrade. Medborgaren anser att det är svårt för färdtjänstbussen att komma in på parkeringen som den ser ut just nu.

#### Förvaltningens bedömning

Nuvarande parkeringsplats för taxi, vilken är den plats som färdtjänsten ska använda, är fem meter lång och en normal färdtjänstbuss är ca sex meter lång. Det innebär att det kan vara svårt för färdtjänstbussen att komma in på platsen.

Förvaltningen anser att det är möjligt att parkeringsplatsen för taxi och parkeringsplatsen för rörelsehindrade byter plats. Den nya taxiplatsen skulle då kunna göras tio meter lång och platsen för rörelsehindrad skulle bli fem meter.

Återstående delen av parkeringen längs med Kvantumhuset skulle då bli ca 38 meter, vilket motsvarar parkeringsmöjlighet för 5-6 bilar. En parkeringsplats räknas vara fem meter och sedan tillkommer det en svångradie på två meter.

#### Samråd

Facklig samverkan eller annat samråd är inte aktuellt i ärendet.

#### Ekonomi

Förvaltningen uppskattar att det skulle kosta ca 8 000-10 000 kr att bygga om parkeringarna. Kostnaden kan inrymmas i befintlig budgetram för gatuavdelningen.



---

**Dokumenttitel: Medborgarförslag gällande önskemål om att underlätta  
parkeringsmöjligheterna för färdtjänstbussar utanför Kvantum**

**Datum: 2018-08-30  
Dnr: TK 237/17  
ST 580/17**

---

**Beslutsunderlag**

- Foto - parkering Ågatan, Kvantum
- Karta - parkering Ågatan, Kvantum

**För Samhällsbyggnadsförvaltningen**

A handwritten signature in blue ink, appearing to read 'Bo Hörndahl'.

**Bo Hörndahl**  
Förvaltningschef

**Beslut skickas till**  
Kommunfullmäktige



TRANÅS  
KOMMUN

**SAMMANTRÄDESPROTOKOLL**  
Socialnämnden

Sida 11(13)

Sammanträdesdatum  
2018-02-21

**§ 27 Underlätta parkering för färdtjänstbussar - medborgarförslag**

Dnr  
SO 2017-85  
ST 2017-580

**Socialnämnden beslutar**

**att lämna ärendet utan eget yttrande.**

**Expedieras till:**

Diarium

**Sammanfattning**

Ärendet aktualiseras efter en remiss till Socialnämnden från kommunfullmäktige gällande ett medborgarförslag om att underlätta parkeringsmöjligheterna för färdtjänstbussar på Ågatan.

Remissen har även gått till Teknik- och griftegårdsnämnden.

**Bakgrund**

Samhällsbyggnadsförvaltningens gatuavdelning har meddelat att utformningen av området håller på att ses över i ett större projekt som namnges Gyllenfors, och att tillgängligheten är ett perspektiv som kommer att beaktas i det kommande förslaget om områdets utformning.

**Beslutsunderlag**

Socialförvaltningens tjänsteskrivelse,  
Medborgarförslag om parkeringsmöjligheter.

Justerares sign 			Utdragsbestyrkande
--	---	--	--------------------

Sammanträdesdatum  
2017-09-11

§ 173 Medborgarförslag om att underlätta parkeringsmöjligheterna för färdtjänstbussar vid Kvantum


Dnr ST  
580/2017



**Kommunfullmäktige beslutar**

**att** remittera ärendet till socialnämnden och teknik- och griftegårdsnämnden.

**Expedieras till:**

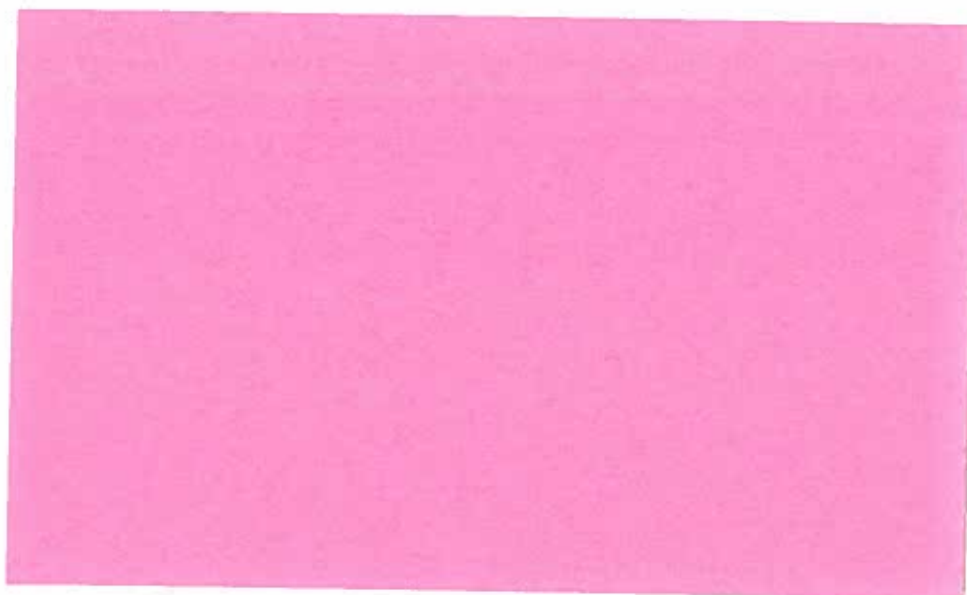
Diarium  
Socialnämnden  
Teknik- och griftegårdsnämnden  
Annelie Gustafsson



Justerares sign				Utdragsbestyrkande
				



## Medborgarförslag

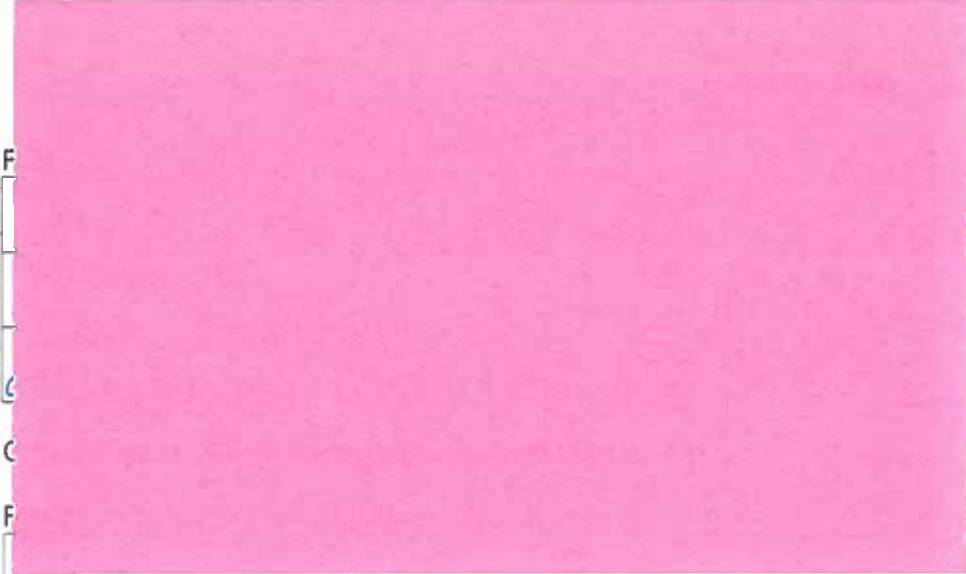

F  
F  
C  
F

bol

Ta bort en del av den breda trottoaren vid Kvantum  
kanske byta plats med handikapplatsen och taxirutan och göra parkeringen större


Motivering (beskriv och motivera ditt förslag)

I arbetet åker jag ibland med färdtjänstbuss och de kan ofta inte komma in på parkeringen



Handläggarsöd

6435170  
148755

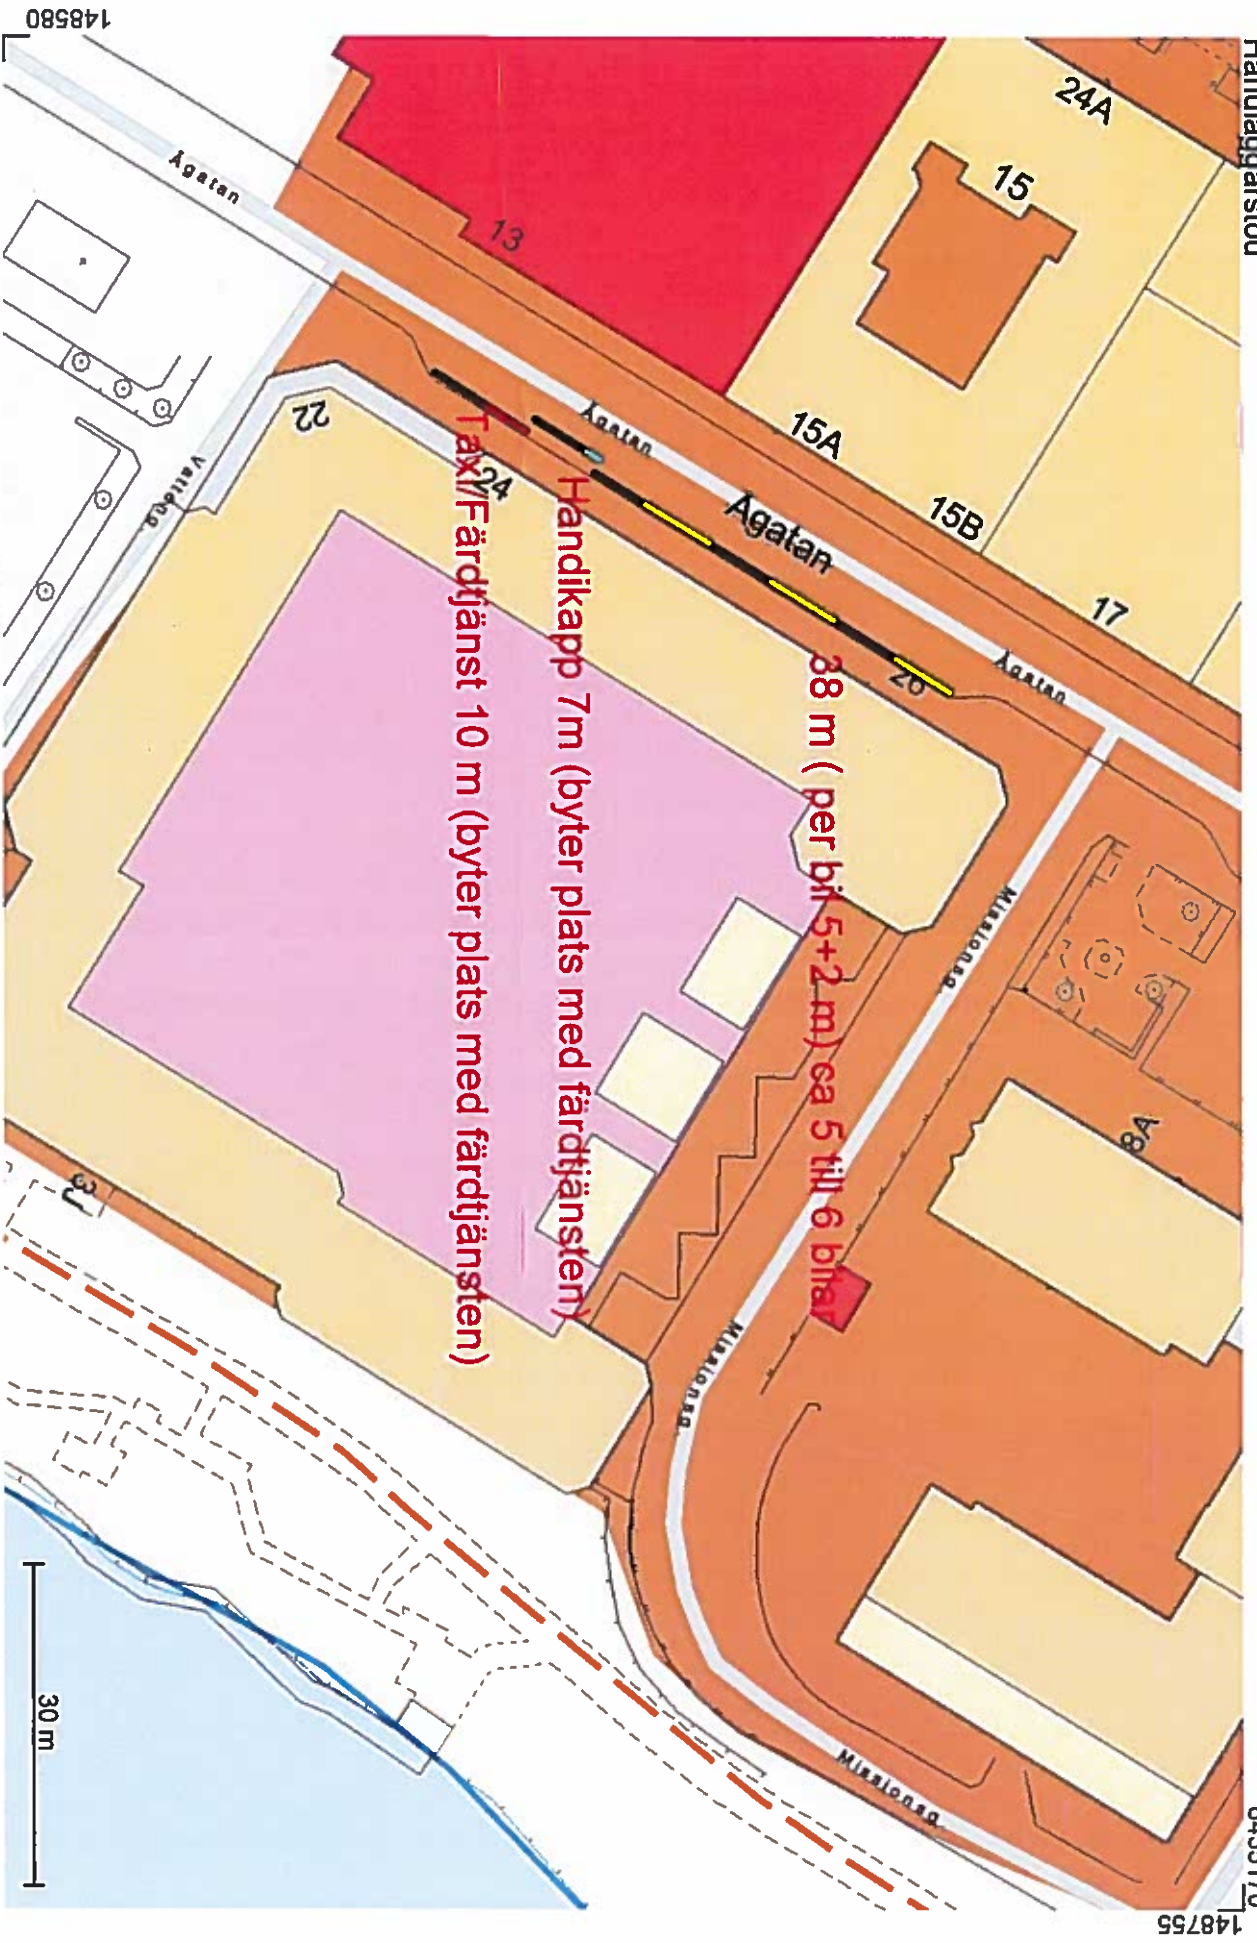

Skapad: 2018-08-24 © Lanmätnet

Skala 1:679  
Skapad med InfoVisaren  
2018-08-24