

### PLANBESTÄMMELSER

Följande gäller inom områden med nedanstående beteckningar.  
Endast angiven användning och utformning är tillåten.  
Där beteckning saknas gäller bestämmelsen inom hela planområdet.

### GRÄNSBETECKNINGAR

- Planområdesgräns
- Administrativ gräns
- Egenskapsgräns och administrativ gräns

### ANVÄNDNING AV MARK OCH VATTEN


#### Kvartersmark

- Parkering, PBL 4 kap. 5 § 1 st 3 p.

### EGENSKAPSBESTÄMMELSER FÖR KVARTERSMARK

#### Omfattning

- Marken får inte förses med byggnad, PBL 4 kap. 11 § 1 st 1 p.

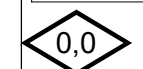

Högsta byggnadshöjd är angivet värde i meter, PBL 4 kap. 11 § 1 st 1 p.

#### Utformning

- Endast carport får placeras, PBL 4 kap. 16 § 1 st 1 p.

### ADMINISTRATIVA BESTÄMMELSER

#### Genomförandetid

Genomförandetiden är 5 år., PBL 4 kap. 21 §

#### Markreservat för allmännyttiga ändamål

- Markreservat för allmännyttiga underjordiska ledningar. Kvartersmark, PBL 4 kap. 6 §
- Markreservat för allmännyttig gång- och cykeltrafik. Kvartersmark, PBL 4 kap. 6 §
- Markreservat för allmännyttig körtrafik. Kvartersmark, PBL 4 kap. 6 §

#### Strandskydd

Strandskyddet är upphävt. inom kvartersmarken., PBL 4 kap. 17 §

Till planen hör:	<input checked="" type="checkbox"/> Fastighetsförteckning	<input checked="" type="checkbox"/> Bullerutredning
<input checked="" type="checkbox"/> Planprogram	<input checked="" type="checkbox"/> Grundkarta	<input checked="" type="checkbox"/> Geoteknisk utredning
<input checked="" type="checkbox"/> Planbeskrivning	<input checked="" type="checkbox"/> Samrådsredogörelse	<input checked="" type="checkbox"/> Miljöteknisk utredning
<input checked="" type="checkbox"/> Illustrationsplan	<input checked="" type="checkbox"/> Granskningsutlåtande	<input checked="" type="checkbox"/> Dagvattenutredning

Detaljplan för  
bilparkering till Tranås Energi  
på del av Tranåskvarn 1:1



Tranås kommun      Jönköpings län      Beslutsdatum      Instans

SAMRÅDSHANDLING		
Upprättad: Februari 2021	Samråd 2021-03-22	BMN
Reviderad:	Antagande	
Carl Carlin Planarkitekt	Tom Å Johannesen Tillväxtchef	Laga kraft
Diarienummer: T 2019-45		

6435700

- Primärkartans beteckningar**
- Kvarterstrakt/Traktgräns
  - Fastighetsgräns
  - Fastighetsbeteckning
  - Bostad, husliv/ takliv
  - Komplementbyggnad, husliv/ takliv
  - Skärmtak, byggnadsliv stolpe eller liknade/ takliv
  - Körbana, GC-bana, ej kantsten/ kantsten
  - Staket eller plank/ Stödmur
  - Höjdkurva
  - Vägtrumma
  - Häck
  - Vatten/ Dike
  - Lövträd/ Barrträd
  - Belysningstolpe/ Elskåp
  - Fornminne


Koordinatsystem i plan: SWEREF 99 15 00  
Koordinatsystem i höjd: RH2000

Kartinnehållet är kompletterat inom beställt område.  
Fastighetsgränser är hämtade från Lantmäteriet.  
Vägar, byggnader (husliv) och åkant i aktuellt område är geodetiskt mätta eller digitaliserade från kartunderlag 1:400

Höjdkurvor NNh 2008 med komplettering, Nätverks RTK  
Höjdkurvans kvalitet:  
Medelfel i plan 0,3 m  
Medelfel i höjd 0,1 m

Ledningar från Ledningskollen är ej redovisade

PLANKARTA Skala 1:500 (A3)

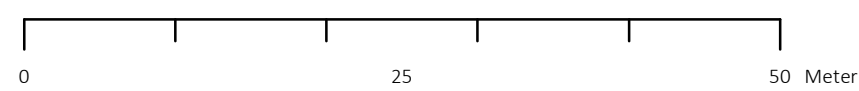

SAMRÅDSTID 2021-05-17 TILL 2021-06-17

Grundkarta upprättad av Metria AB 2021-04-27  
Fastighetsförteckning upprättad av Tranås kommun 2021-04-27