

## TRANÅS KOMMUN

### DETALJPLAN FÖR DEL AV STG 1750 A (PÄLGATAN) I SOMMENS SAMHÄLLE

UPPRÄTTAD I JANUARI 1992

Rolf Arfwidson  
Planarkitekt

Tom Å Johannesen  
Planingenjör

#### PLANBESTÄMMELSER

##### GRÄNSBETECKNINGAR

- Linje på kartan ritad 3 mm utanför planområdet
- Användningsgräns
- Egenskapsgräns

##### MARKANVÄNDNING

Endast angiven användning är tillåten

##### Kvartersmark

B Rostäder

##### BEGRÄNSNING AV MARKENS BEBYGGANDE

Marken får inte bebyggas

##### UTFORMNING

- II Högsta antal våningar
- fril. Endast friliggande hus

##### ADMINISTRATIVA BESTÄMMELSER

###### Genomförandetid:

Genomförandetiden är 10 år från den dag planen vunnit laga kraft


##### ILLUSTRATIONER

----- Illustrationslinje

##### GRUNDKARTA

###### Grundkartans beteckningar

- Fastighetsgräns
- ☒ Byggnad
- 0000 Registernummer för fastighet
- +0.0 Avvägd höjd

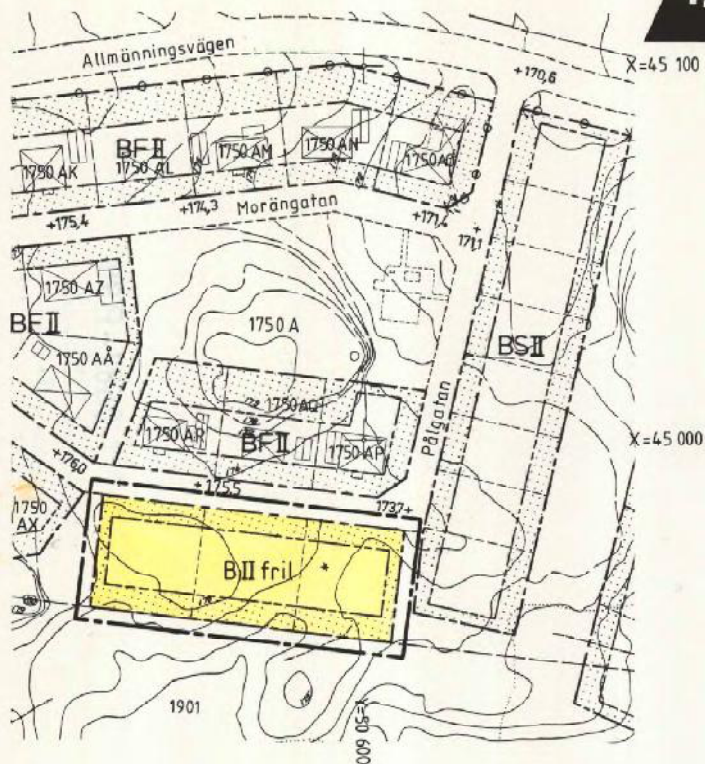

#### UPPLYSNINGAR

Till planen hör förutom denna plankarta

- Planbeskrivning
- Fastighetsförteckning

Antagen av BN 1992-02-27

Laga kraft 1992-03-27

Skala 1:1000

10 0 10 20 30 40 50 60 70 80 90 100m

0687-P98