


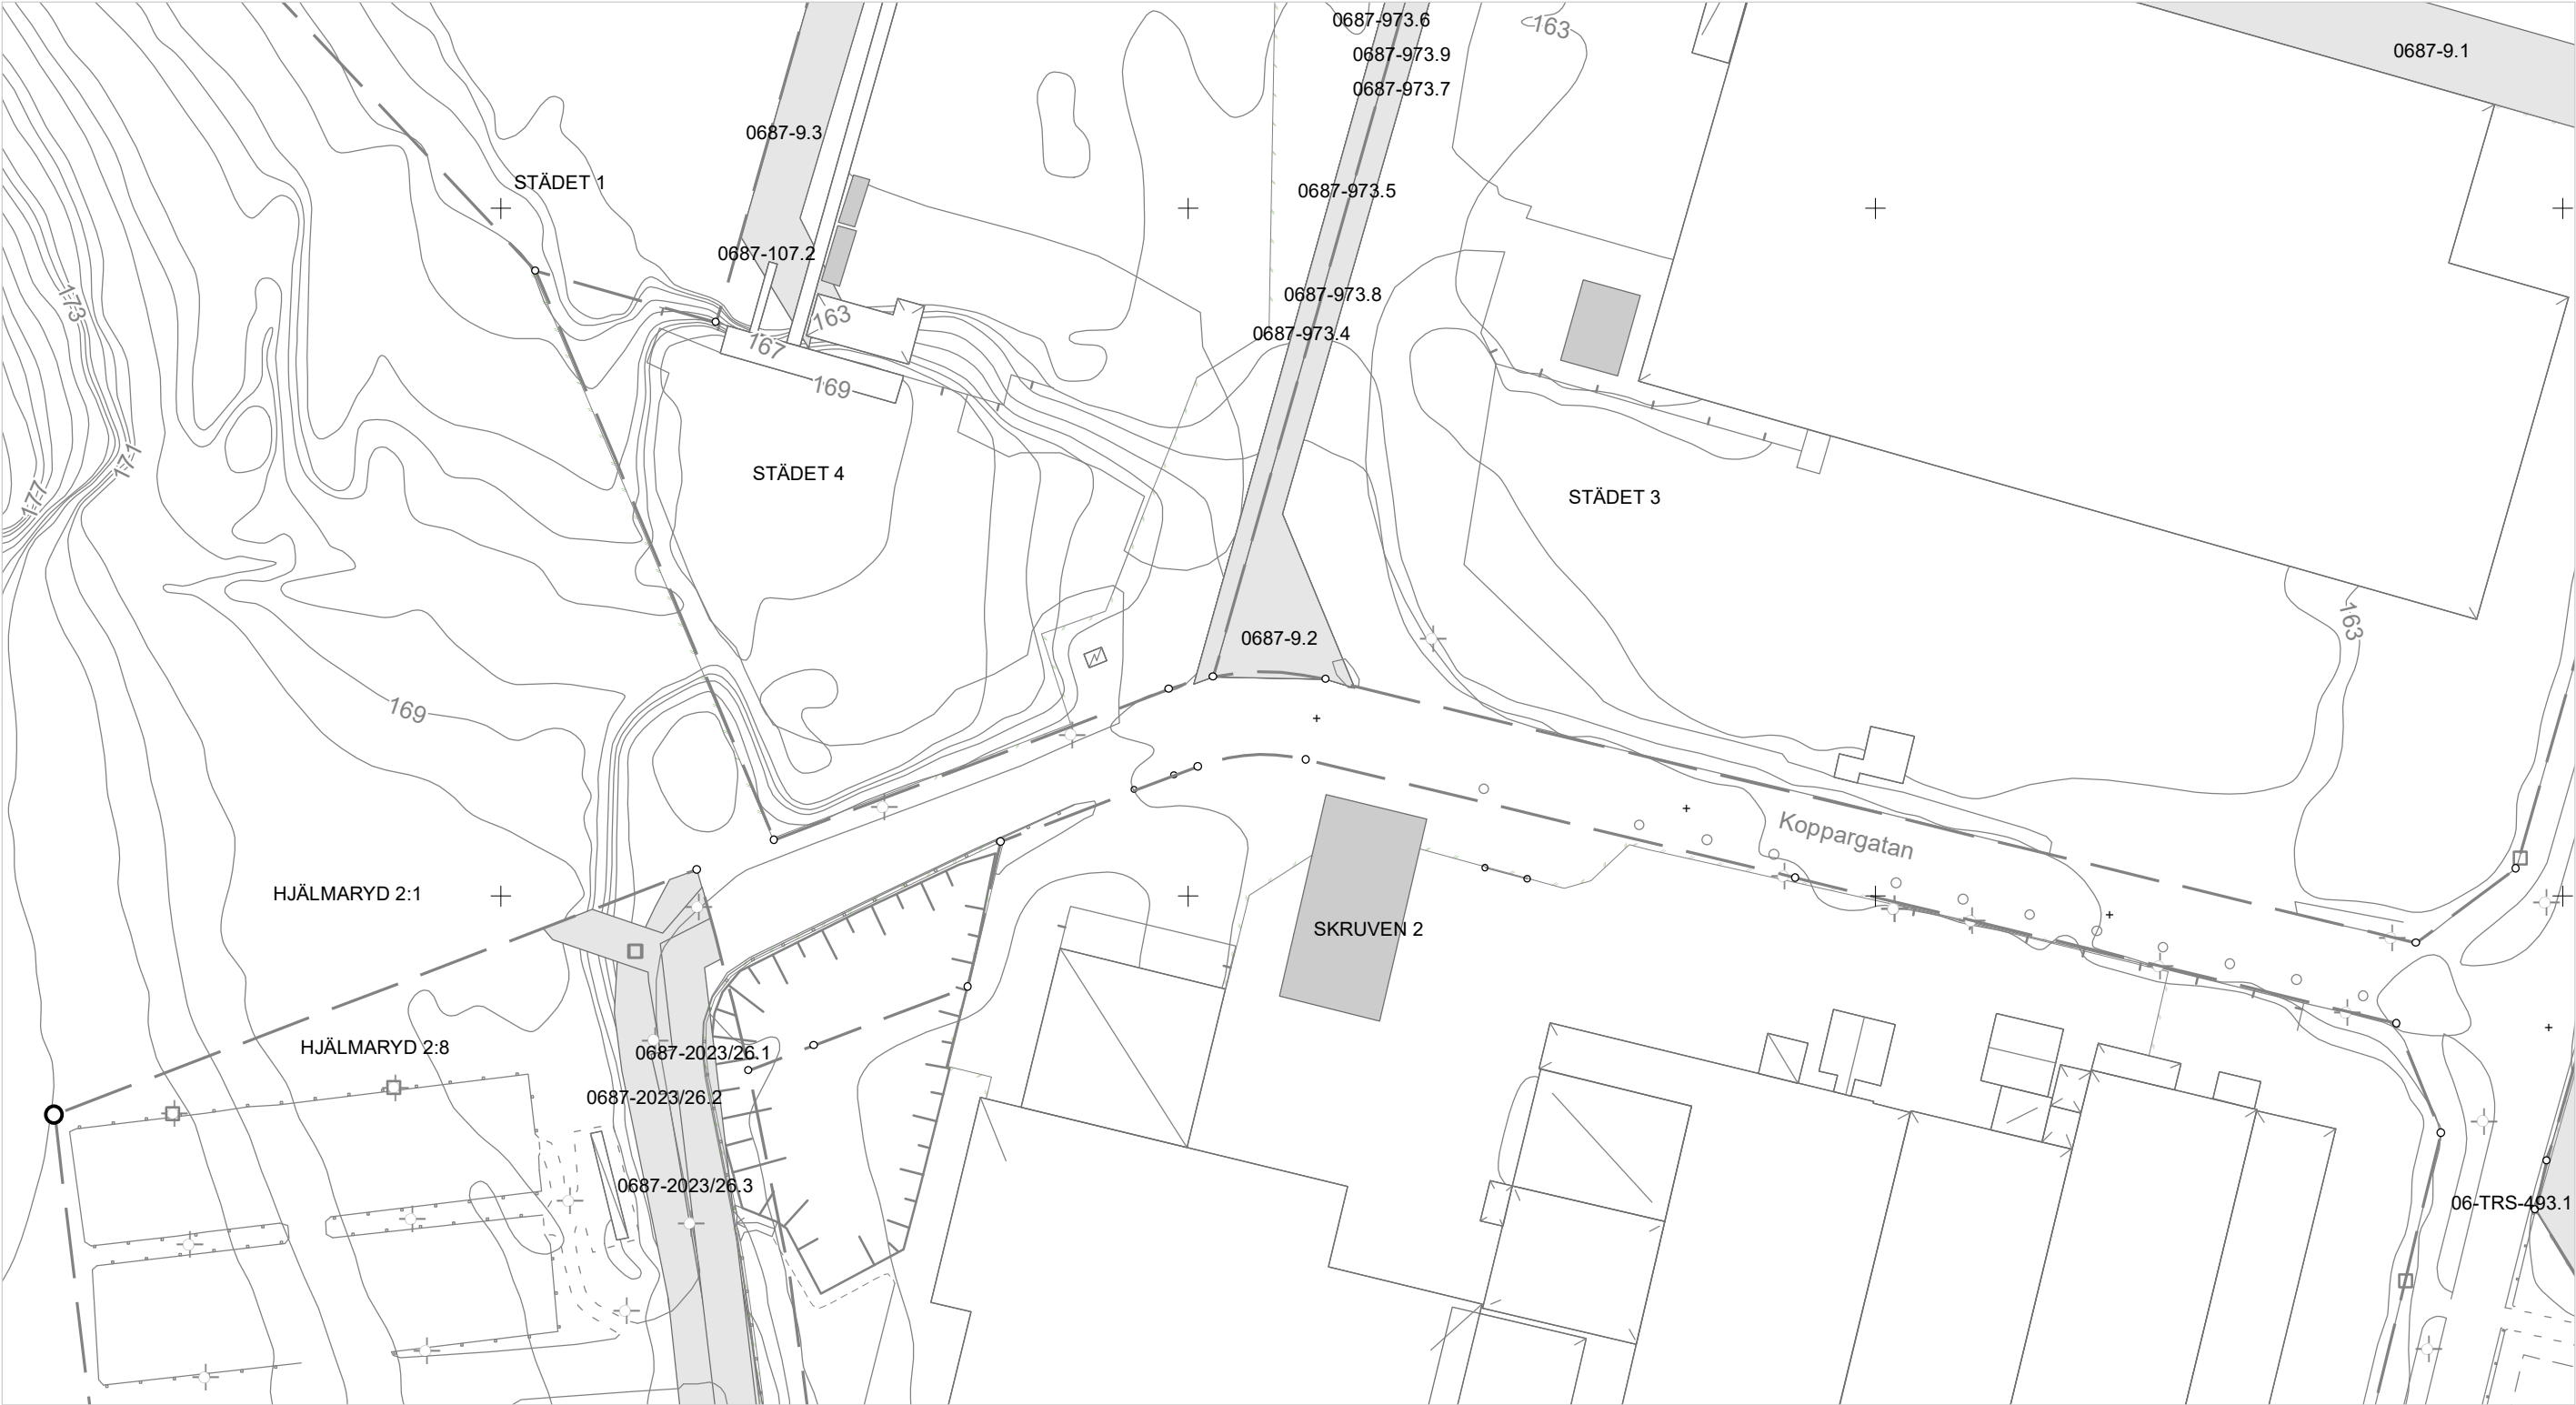

6433100

6433000

147200

147300

147400


147500

Teckenförklaring

- Bostad, husliv
- Komplementbyggnad, husliv
- Industri eller verksamhet, husliv
- Skärmtak, byggnadsliv stolpe eller liknade
- Transformatorstation, byggnadsliv stolpe eller liknade
- Stig
- Körbana, GC-bana, ej kantsten
- Körbana, GC-bana, kantsten

- Höjdkurva
- pollare
- Belysningstolpe
- Gränsmarkering, inmätt
- Mur/stödmur
- Staket
- Slänt

- Fastighetsgräns med gränspunkt
- Fastighetsbeteckning
- Rättigheter, linje
- Rättigheter, yta
- Rättigheter, punkt

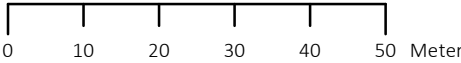

Skala (A3) 1:1 000
Fastighetsgränser är hämtade från Lantmäteriet.
Vägar och byggnader (husliv) i
aktuellt område är geodetiskt mätta eller
digitaliserade från kartunderlag 1:400

Koordinatsystem SWREF99 15 00
Höjdsystem RH 2000

Grundkarta upprättad av
Tranås kommun 2025-09-29

