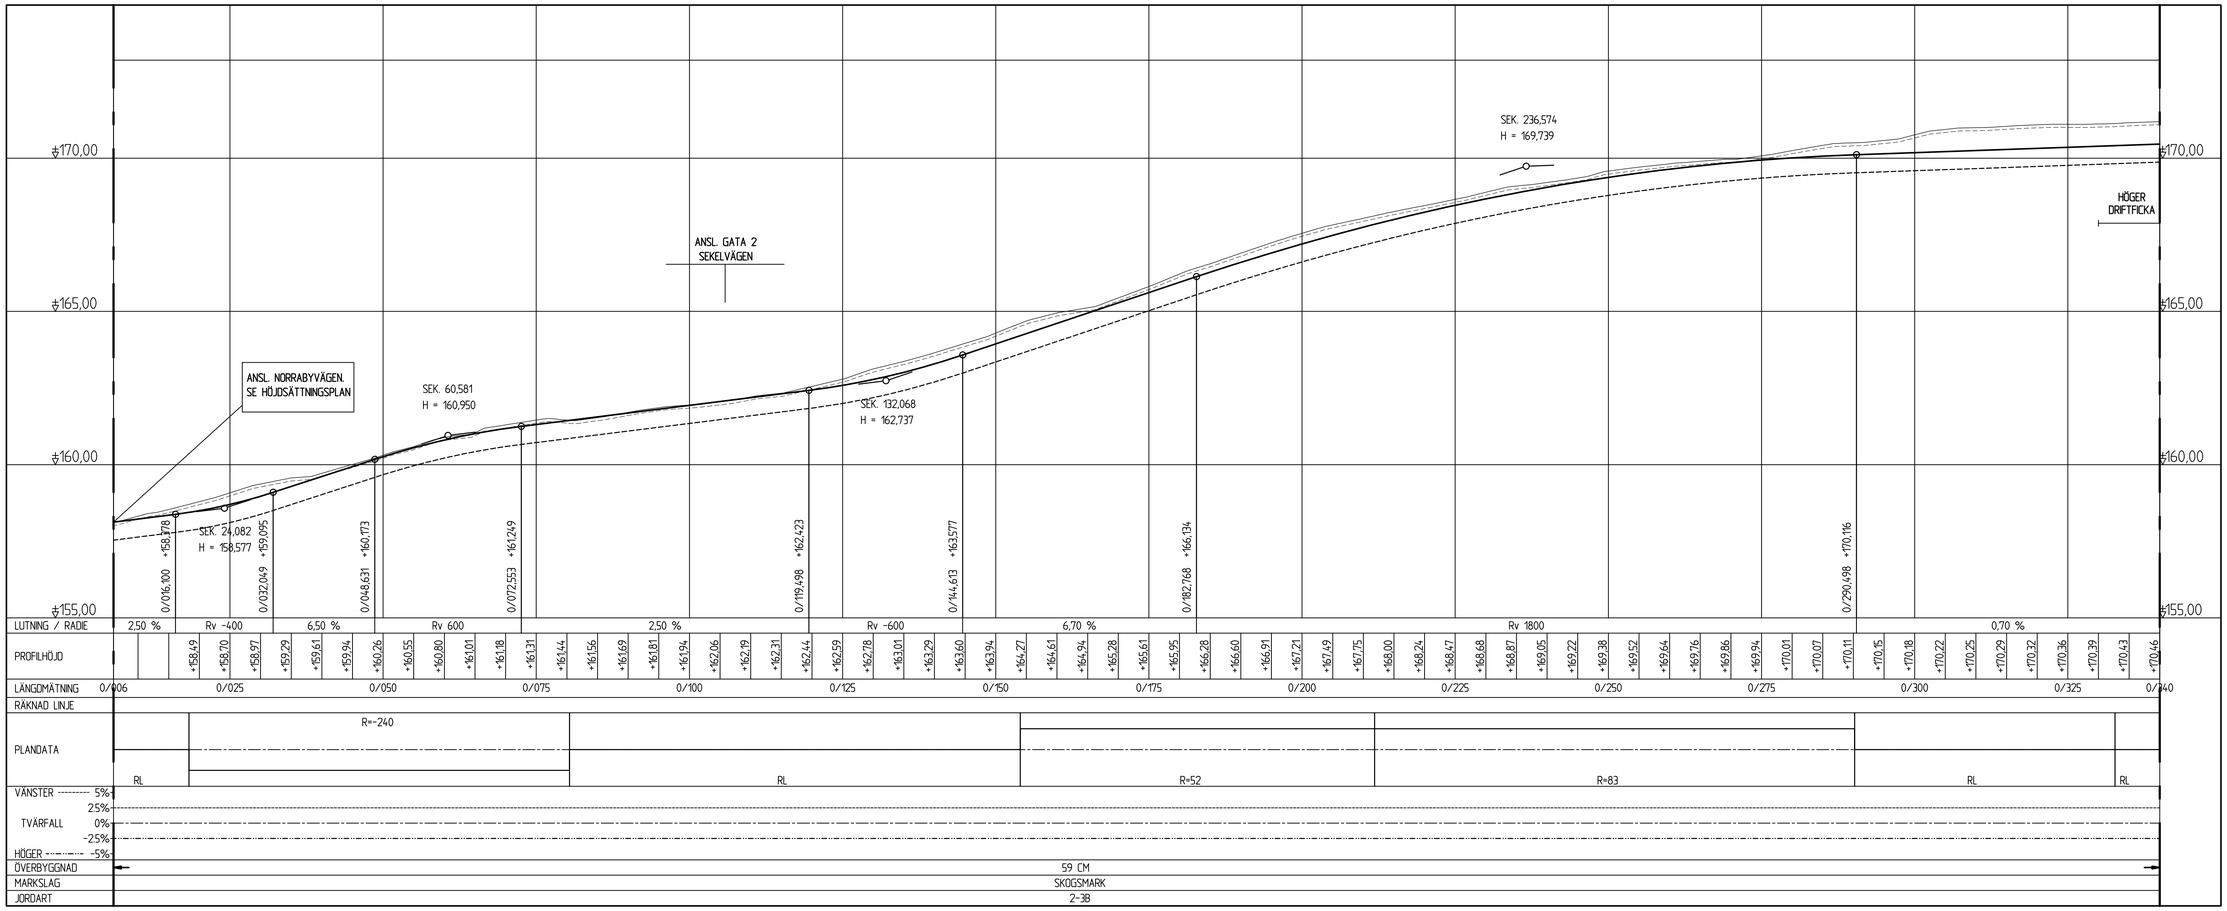

SKALA 1:500

0 5 10 20 50

METER

SKALA 1:100

0 1 2 3 4 5 10 15

METER

BET	ANT	ÄNDRINGEN AVSER	SIGN	DATUM

FÖRFRÅGNINGSUNDERLAG

TRANÅS KOMMUN

NORRABY4

Norconsult

www.Norconsult.se

UPPDRAG NR	RITAD AV	HANDLÄGGARE
1072166	H KARLSSON	
DATUM	ANSVARIG	
210215	H KARLSSON	

PROFIL

GATA 1 DEL 1
0/006 - 0/340

SKALA	NUMMER	BET
A1: 1:500 1:100 A3: 1:1000 1:200	M-30-2-201	

Sökväg: X:\Jobb\Gnosjö\N-Data\1072166-5 Anläggningsmaterial\02 BWK\1 Ritfiler\M-30-2-201.dwg
Plotdat: 2021-02-16 10:27:55
Plottad av: Henrik Karlsson