

PLANBESTÄMMELSER

Följande gäller inom områden med nedanstående beteckningar.
Endast angiven användning och utformning är tillåten.
Där beteckning saknas gäller bestämmelsen inom hela planområdet.

GRÄNSBETECKNINGAR

- Planområdesgräns
- Administrativ gräns
- Egenskapsgräns och administrativ gräns

ANVÄNDNING AV MARK OCH VATTEN

Kvartersmark

- Parkering, PBL 4 kap. 5 § 1 st 3 p.

EGENSKAPSBESTÄMMELSER FÖR KVARTERSMARK

Omfattning

- Marken får inte förses med byggnad, PBL 4 kap. 11 § 1 st 1 p.
- Högsta byggnadshöjd är angivet värde i meter, PBL 4 kap. 11 § 1 st 1 p.

Utformning

- Endast carport får placeras, PBL 4 kap. 16 § 1 st 1 p.

ADMINISTRATIVA BESTÄMMELSER

Genomförandetid

Genomförandetiden är 5 år., PBL 4 kap. 21 §

Markreservat för allmännyttiga ändamål

- Markreservat för allmännyttiga underjordiska ledningar. Kvartersmark, PBL 4 kap. 6 §
- Markreservat för allmännyttig gång- och cykeltrafik. Kvartersmark, PBL 4 kap. 6 §
- Markreservat för allmännyttig körtrafik. Kvartersmark, PBL 4 kap. 6 §

Strandskydd

Strandskyddet är upphävt. inom kvartersmarken., PBL 4 kap. 17 §

Till planen hör:	<input checked="" type="checkbox"/> Fastighetsförteckning	<input checked="" type="checkbox"/> Bullerutredning
<input checked="" type="checkbox"/> Planprogram	<input checked="" type="checkbox"/> Grundkarta	<input checked="" type="checkbox"/> Geoteknisk utredning
<input checked="" type="checkbox"/> Planbeskrivning	<input checked="" type="checkbox"/> Samrådsredogörelse	<input checked="" type="checkbox"/> Miljöteknisk utredning
<input checked="" type="checkbox"/> Illustrationsplan	<input checked="" type="checkbox"/> Granskningsutlåtande	<input checked="" type="checkbox"/> Dagvattenutredning

Detaljplan för
del av Tranåskvarn 1:1,
parkering Tranås Energi



Tranås kommun Jönköpings län Beslutsdatum Instans

GRANSKNINGSHANDLING	Samråd 2021-03-22	BMN
Upprättad: Februari 2021	Granskning 2021-08-27	BMN
Reviderad: Augusti 2021	Antagande	
Carl Carlin Planarkitekt	Tom Å Johannesen Tillväxtchef	Laga kraft
		Diarienummer: T 2019-45

Primärkartans beteckningar

- Kvarterstrakt/Traktgräns
- Fastighetsgräns
- Fastighetsbeteckning
- Bostad, husliv/ takliv
- Komplementbyggnad, husliv/ takliv
- Skärmtak, byggnadsliv stolpe eller liknade/ takliv
- Körbana, GC-bana, ej kantsten/ kantsten
- Staket eller plank/ Stödmur
- Höjdkurva
- Lövtrod/ Barrrod
- Belysningstolpe/ Elskåp

Koordinatsystem i plan: SWEREF 99 15 00
Koordinatsystem i höjd: RH2000

Kartinnehållet är kompletterat inom beställt område.
Fastighetsgränser är hämtade från Lantmäteriet.
Vägar, byggnader (husliv) och åkant i aktuellt område är geodetiskt mätta eller digitaliserade från kartunderlag 1:400


Höjdkurvor NNh 2008 med komplettering, Nätverks RTK
Höjdkurvans kvalitet:
Medelfel i plan 0,3 m
Medelfel i höjd 0,1 m

Ledningar från Ledningskollen är ej redovisade

Rättigheter Lokal fastighetsinformation, Lantmäteriet
Redovisning av rättigheter kan vara ofullständig
 Rättigheter och servitut

Grundkarta upprättad av Metria AB 2021-04-27
Fastighetsförteckning upprättad av Tranås kommun 2021-04-27

PLANKARTA Skala 1:500 (A3)

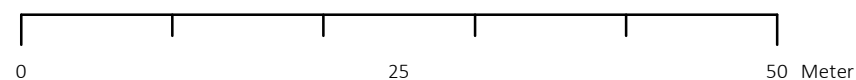

GRANSKNINGSTID 2021-09-13 TILL 2021-10-13