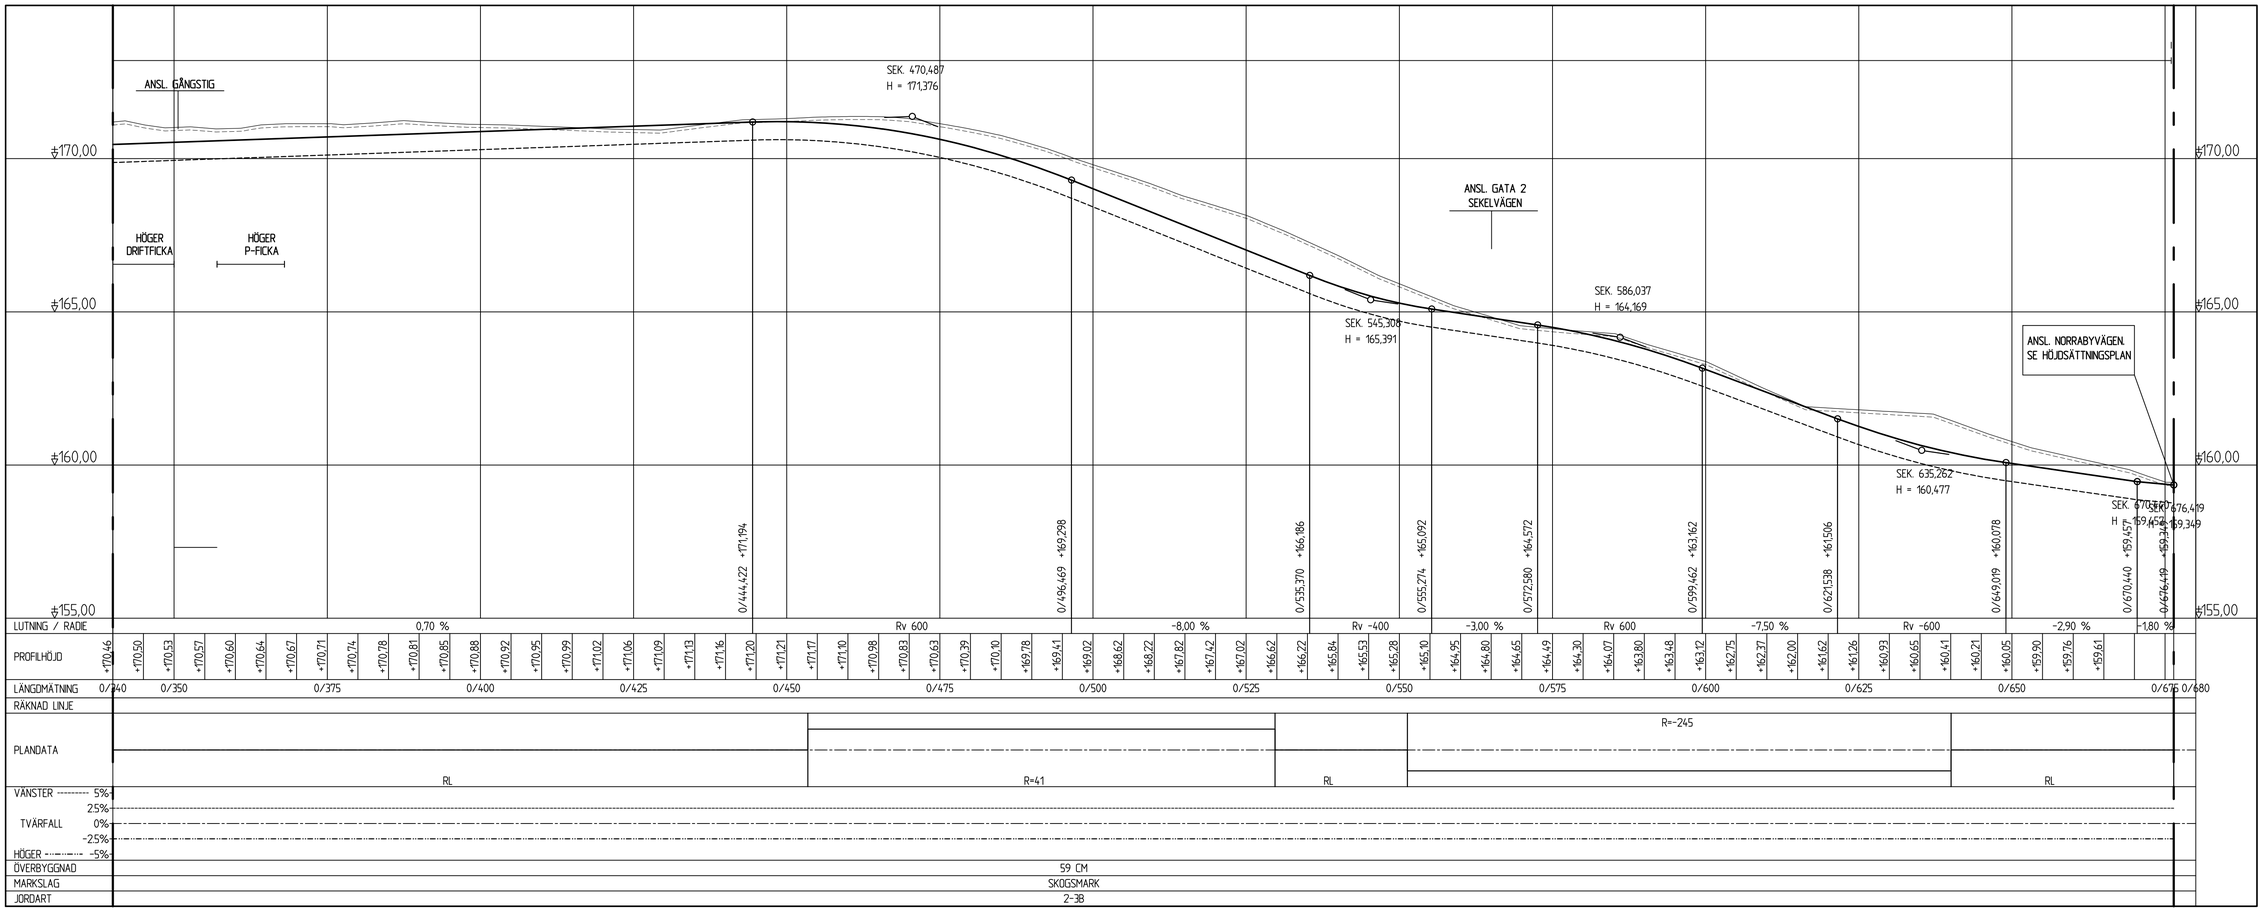

SKALA 1:500

0 5 10 20 50

METER

SKALA 1:100

0 1 2 3 4 5 10 15

METER

BET	ANT	ÄNDRINGEN AVSER	SIGN	DATUM

FÖRFRÅGNINGSUNDERLAG

TRANÅS KOMMUN

NORRABY4

Norconsult

www.Norconsult.se

UPPDRAG NR	RITAD AV	HANDLÄGGARE
1072166	H KALRSSON	
DATUM	ANSVARIG	
210215	H KARLSSON	

PROFIL

GATA 1 DEL 2
0/340 - 0/671

SKALA	NUMMER	BET
A1: 1:500 1:100 A3: 1:1000 1:200	M-30-2-202	

Sökväg: X:\Delr. Gårdsten-N-Bara\07\21\1072166\5 Arbetsmaterial\02 BWM\1 Ritfiler\M-30-2-202.dwg
Plottad: 2021-02-16 10:25
Plottad av: Henrik Karlsson