


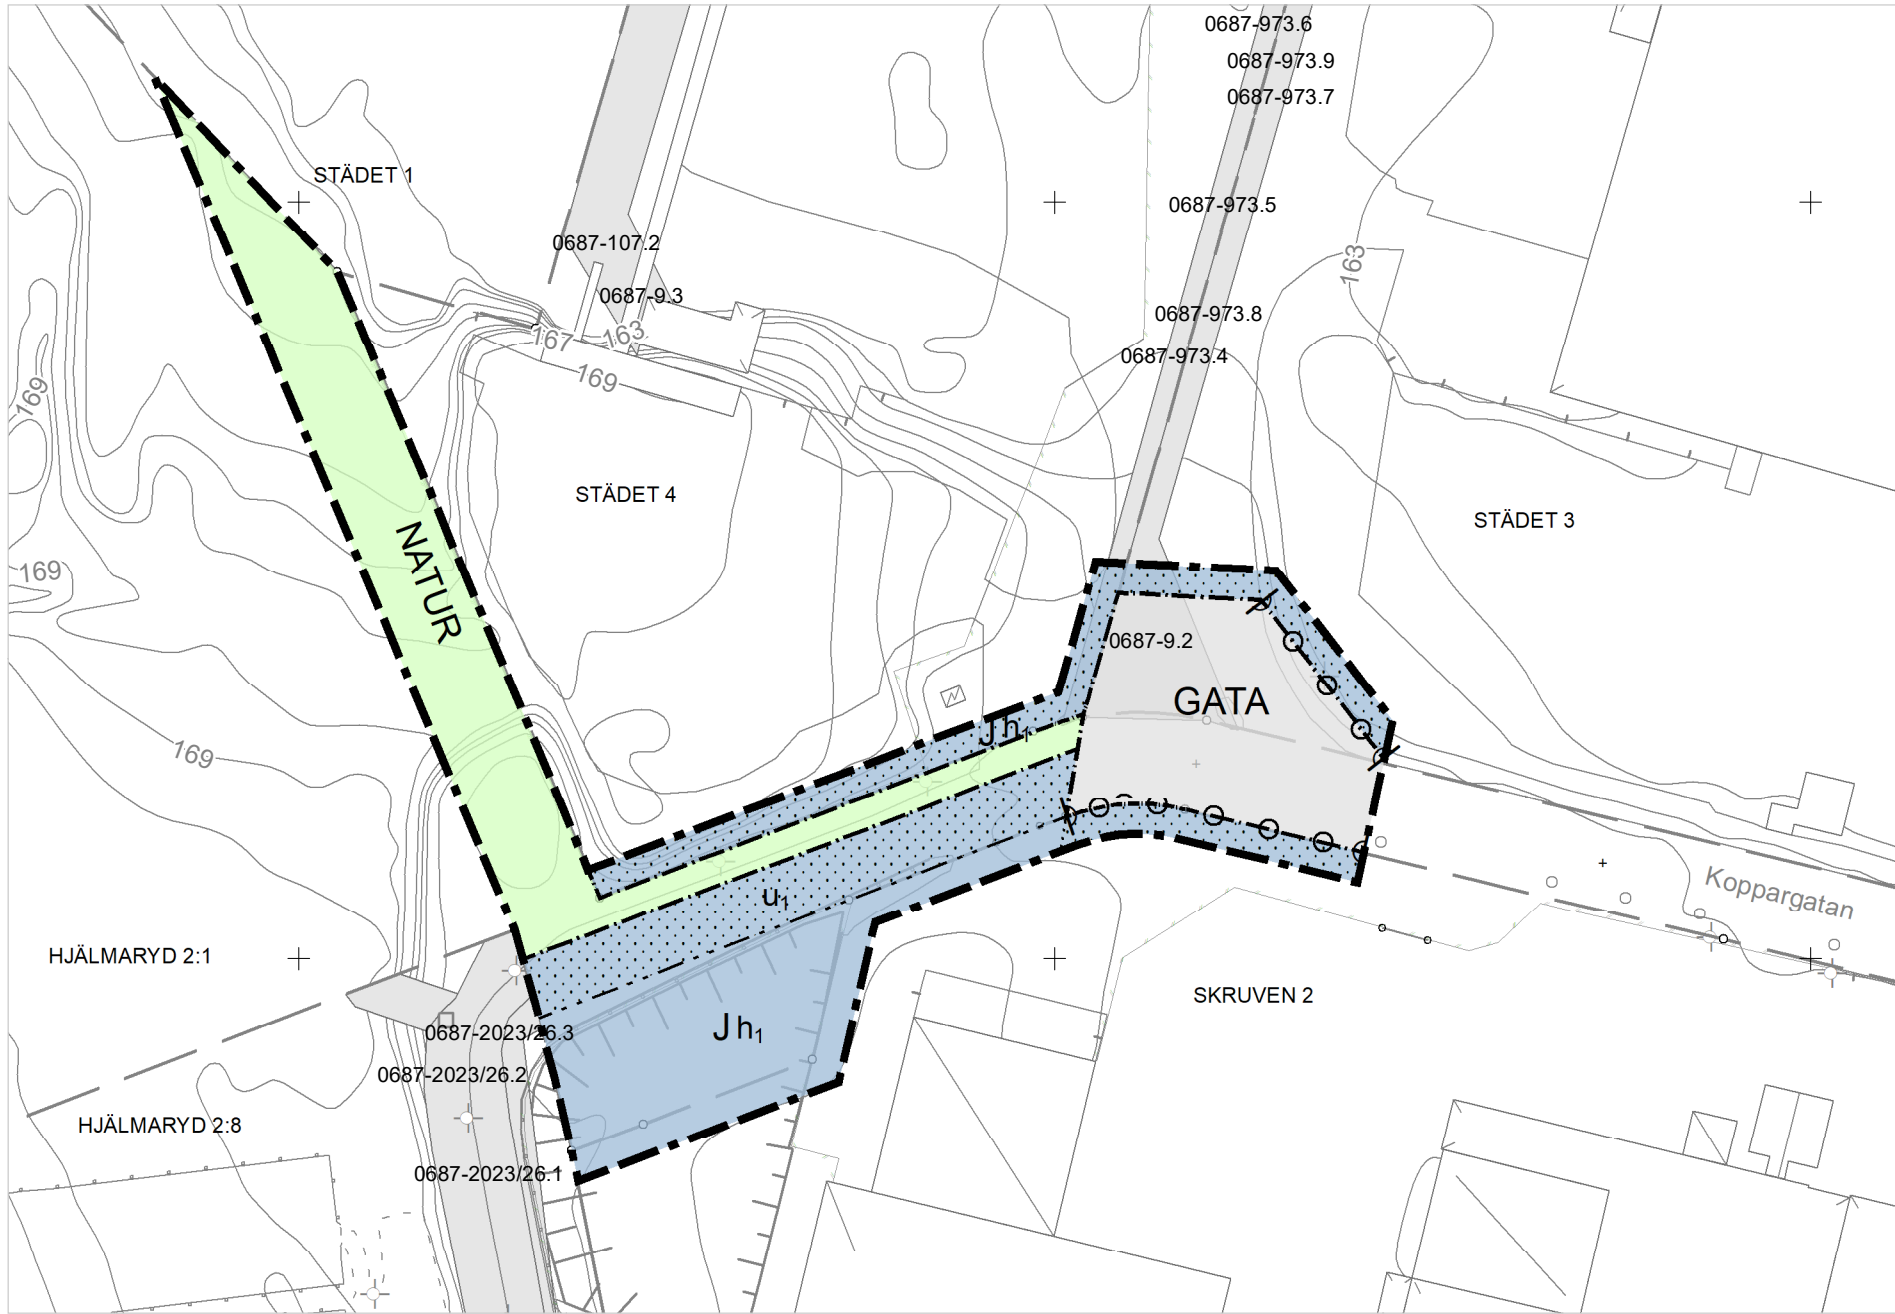

Grundkarta till detaljplan

- Bostad, husliv
- Komplementbyggnad, husliv
- Industri eller verksamhet, husliv
- Skärmtak, byggnadsliv stolpe eller liknade
- Transformatorstation, byggnadsliv stolpe eller liknade
- Stig
- Körbana, GC-bana, ej kantsten
- Körbana, GC-bana, kantsten
- Höjdkurva
- pollare
- Belysningstolpe
- Gränsmarkering, inmätt



- Mur/stödmur
- Staket
- Slänt
- Fastighetsgräns med gränspunkt
- STÄDET 4
- Fastighetsbeteckning
- Rättigheter, linje
- Rättigheter, yta
- Rättigheter, punkt

Fastighetsgränser är hämtade från Lantmäteriet. Vägar och byggnader (husliv) i aktuellt område är geodetiskt mätta eller digitaliserade från kartunderlag 1:400

Koordinatsystem SWEREF99 15 00
Höjdsystem RH 2000

Grundkarta upprättad av
Tranås kommun 2024-08-19

PLANKARTA Skala 1:1 000 (A3)

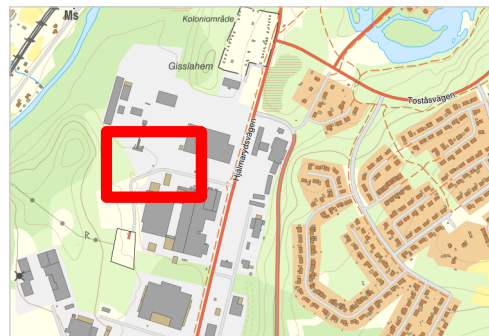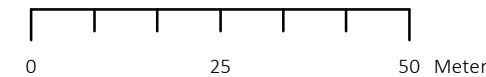

ÖVERSIKTSKARTA Skala 1:20 000 (A3)

PLANBESTÄMMELSER

Följande gäller inom områden med nedanstående beteckningar.

Endast angiven användning och utformning är tillåten.

Där beteckning saknas gäller bestämmelsen inom all kvartersmark eller all allmän plats eller allt vattenområde på plankartan.

GRÄNSLINJER

- Planområdesgräns
- Användningsgräns
- Egenskapsgräns

ANVÄNDNING AV ALLMÄN PLATS

- GATA Gata
- NATUR Natur

ANVÄNDNING AV KVARTERSMARK

- J Industri

EGENSKAPSBESTÄMMELSER FÖR KVARTERSMARK

Begränsning av markens utnyttjande

- Marken får inte förses med byggnad.

Höjd på byggnadsverk

- h₁ Högsta tillåtna byggnadshöjd 11 meter

Markreservat för allmännyttiga ändamål

- U₁ Markreservat för allmännyttiga underjordiska ledningar (begränsas av sekundär egenskapsgräns)

Stängsel, utfart och annan utgång

- Utfartsförbud

GENOMFÖRANDETID

Genomförandetiden är 5 år över hela planområdet och börjar gälla fr.o.m. laga kraft datum.

- | | | |
|-------------------|-----------------------|------------------------|
| Till planen hör: | Fastighetsförteckning | Bullerutredning |
| Planprogram | Grundkarta | Geoteknisk utredning |
| Planbeskrivning | Samrådsredogörelse | Miljöteknisk utredning |
| Illustrationsplan | Granskingsutlåtande | Dagvattenutredning |

Detaljplan för
Skruvén 2 m.fl. (Koppargatan) i Tranås



Tranås kommun Jönköpings län Beslutsdatum Instans

Granskningshandling		Samråd 2024-06-17	BMN
Upprättad: 2024-06-17		Granskning 2025-04-07	[Nämd]
Reviderad: 2025-06-03		Antagande 20XX-XX-XX	[Nämd]
Sulaiman Ebrahimzada Planarkitekt Tom Å Johannesen Chef Tillväxtavdelningen		Laga kraft 20XX-XX-XX	
		Diarienummer: BMN 2023/75	