

TRANÅS KOMMUN DETALJPLAN FÖR DEL AV HUBBARP 2:1 OCH HÄSTDROSKAN 4 (Hubbarps industriområde) I Tranås tätort

Upprättad i oktober 2007

Bo Horndahl
Samhällsbyggnadschef

Tom Å Johannesen
Planingenjör

PLANBESTÄMMELSER

Följande gäller inom områden med nedanstående beteckningar. Där beteckning saknas gäller bestämmelsen inom hela planområdet. Endast angiven användning och utformning är tillåten.

Gränsbeteckningar

- Användningsgräns
- Egenskapsgräns
- Planområdesgräns, linje belägen 3 m utanför planområdets gräns

Användning av mark och vatten

Allmänna platser

INDUSTRIGATA Industritrafik

Kvartersmark

J₁ Industri som ej innehåller miljöstörande verksamhet

Begränsning av markens bebyggande

Marken får inte bebyggas

Placering, utformning, utförande

Högsta byggnadshöjd i meter

Byggnader skall uppföras i radonsäkert utförande


Administrativa bestämmelser

Genomförandetiden är 10 år från den dag planen vunnit laga kraft

GRUNDKARTANS BETECKNINGAR

- Fastighetsgräns
- Nivåkurva
- Staket
- Stödmur
- Byggnad för rörelseidkning
- Bostad
- Uthusbyggnad
- Skärmtak
- Transformatorstation
- Lövträd

Plankarta
Skala 1:1000

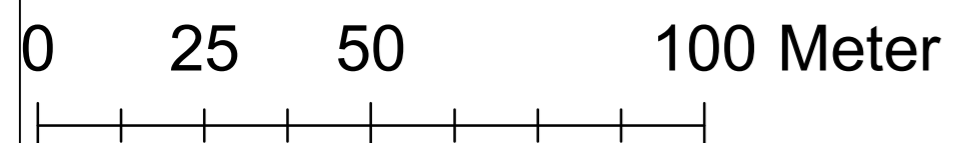

Antagen av KS 2008-04-15
Laga kraft 2008-05-10

UPPLYSNINGAR

Till planen hör:

- Planbeskrivning
- Plankarta med bestämmelser
- Genomförandebeskrivning
- Miljöbedömning

Grundkarta upprättad som utdrag av
Tranås kommuns primärkartverk,
koordinatsystem Sweref 99 15 00
Höjdsystem RH 70 -0.51 m
Byggnaders begränsningslinjer utgörs av fasadlinjer
Fastighetsredovisning aktuell 2007-11-01
Tranås november 2007

Åke Lindvall
Mättningschef